



Nota: Le niveau ± 0,00 correspond au niveau du TN 181,40 NGF

LEGENDE - FAUX-PLAFOND

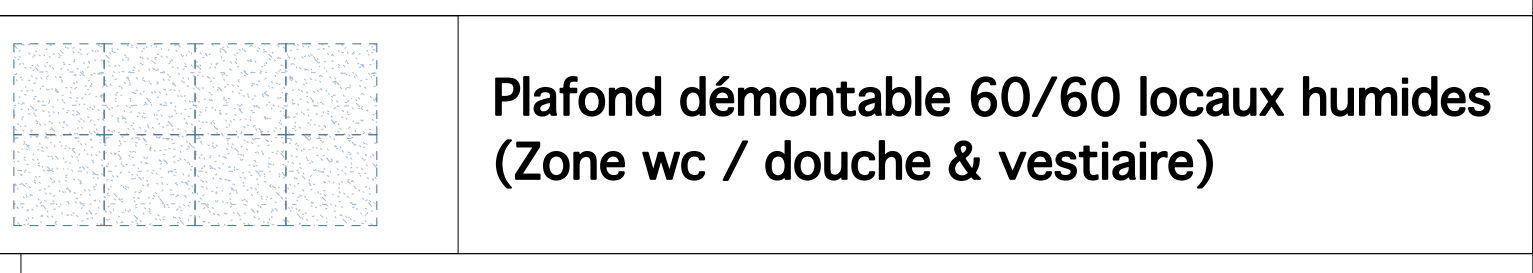

LEGENDE - CARRELAGE

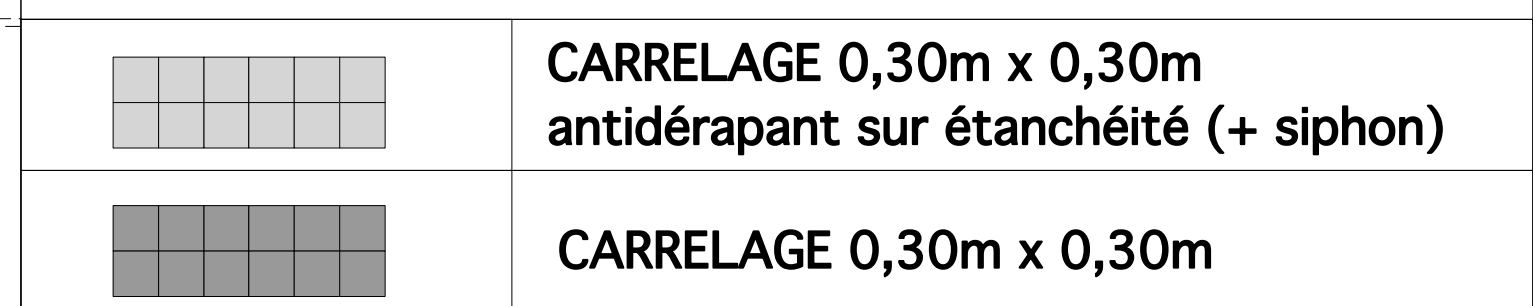



Agence Architecture Thérion Cousin

Maitre d'ouvrage:
**COMMUNAUTE DE COMMUNES
CENTRE TARN**
2 bis boulevard Carnot
81120 REALMONT

CREATION D'UN ATELIER PARTAGE
**ZAC DE LABOUTARIE
81120 LABOUTARIE**



PHASE PRO

**PLAN RDC
(ETAT FUTUR)** **301**

ECHELLE: 1/50^e

DATE	INDICE	MODIFICATIONS
09/02/2021	B	Dossier PRO
06/11/2020	A	Dossier APD
14/09/2020	-	Dossier APS

ARCHITECTE MANDATAIRE: A. A. T. C.
Agence Architecture THÉRON COUSIN
35, rue de la Négozière, 81000 ALBI, France
Tél (00 33+) 05 63 54 99 43 / Fax (00 33+) 05 63 60 83 98 / aatc-archi@orange.fr

Etabli par: T. COUSIN

ECONOMISTE:	BET STRUCTURE:	SPS:	CONTROLER:
E.I.C.B. 20, rue Jean Reux 81000 ALBI tél: 05 63 38 21 18 ecb@wanadoo.fr	BETS Lieu-dit Plaine du Canet 81440 LAMILLARIE tél: 06 21 68 22 66 bets.phm@gmail.com	SPS: 20 COORDINATION Lieu-dit Marçay 81440 LAUTREC tél: 05 61 14 85 20 info@ceerce.fr	SOOCOTEC Les Cires 81990 LE SEQUESTRE tél: 05 63 38 39 98 emmanuel.gau@soocotec.com